

Филиал публично-правовой компании "Роскадастр" по Брянской области

полное наименование органа регистрации прав

Выписка из Единого государственного реестра недвижимости об объекте недвижимости

Сведения о характеристиках объекта недвижимости

На основании запроса от 29.03.2024, поступившего на рассмотрение 29.03.2024, сообщаем, что согласно записям Единого государственного реестра недвижимости:

Раздел 1 Лист 1

| | | | |
|--------------------------|--|--|--|
| Здание | | | |
| вид объекта недвижимости | | | |

| | | | |
|--------------------|---------------------------|-------------------|-------------------------|
| Лист № 1 раздела 1 | Всего листов раздела 1: 2 | Всего разделов: 4 | Всего листов выписки: 7 |
|--------------------|---------------------------|-------------------|-------------------------|

| | |
|---------------------------------------|-------------------|
| 29.03.2024г. № КУВИ-001/2024-88255256 | |
| Кадастровый номер: | 32:01:0260301:720 |
| Номер кадастрового квартала: | 32:01:0260301 |
| Дата присвоения кадастрового номера: | 30.11.2023 |

| | |
|---|---|
| Ранее присвоенный государственный учетный номер: | данные отсутствуют |
| Местоположение: | Российская Федерация, Брянская область, муниципальный район Брасовский, сельское поселение Вороновологское, поселок Воронов Лог, улица Молодежная |
| Площадь: | 330 |
| Назначение: | Нежилое |
| Наименование: | Детский сад |
| Количество этажей, в том числе подземных этажей: | 1, в том числе подземных 0 |
| Материал наружных стен: | Кирпичные |
| Год ввода в эксплуатацию по завершении строительства: | данные отсутствуют |
| Год завершения строительства: | 1987 |
| Кадастровая стоимость, руб.: | 4421818.5 |
| Кадастровые номера иных объектов недвижимости, в пределах которых расположен объект недвижимости: | 32:01:0260301:722 |
| Кадастровые номера помещений, машино-мест, расположенных в здании или сооружении: | данные отсутствуют |
| Кадастровые номера объектов недвижимости, из которых образован объект недвижимости: | данные отсутствуют |
| Кадастровые номера образованных объектов недвижимости: | данные отсутствуют |
| Сведения о включении объекта недвижимости в состав предприятия как имущественного комплекса: | данные отсутствуют |
| Сведения о включении объекта недвижимости в состав единого недвижимого комплекса: | данные отсутствуют |

| |
|---|
|  <p>ДОКУМЕНТ ПОДПИСАН ЭЛЕКТРОННОЙ ПОДПИСЬЮ</p> <p>Сертификат: 00BV056B7401CB38D2B3576ACDC8425108 Владелец: ФЕДЕРАЛЬНАЯ СЛУЖБА ГОСУДАРСТВЕННОЙ РЕГИСТРАЦИИ, КАДАСТРА И КАРТОГРАФИИ Действителен: с 27.06.2023 по 19.09.2024</p> |
|---|

| | |
|-------------------------------|-------------------|
| полное наименование должности | инициалы, фамилия |
|-------------------------------|-------------------|

| | | | |
|---|--|-------------------|-------------------------|
| Здание | | | |
| вид объекта недвижимости | | | |
| Лист № 2 раздела 1 | Всего листов раздела 1: 2 | Всего разделов: 4 | Всего листов выписки: 7 |
| 29.03.2024г. № КУВИ-001/2024-88255256 | | | |
| Кадастровый номер: | 32:01:0260301:720 | | |
| Виды разрешенного использования: | детский сад | | |
| Сведения о включении объекта недвижимости в реестр объектов культурного наследия: | данные отсутствуют | | |
| Сведения о кадастровом инженере: | Плахова Галина Николаевна, СНИЛС 12001567991, договор на выполнение кадастровых работ от 17.11.2023 № 58/23-ю, дата завершения кадастровых работ: 30.11.2023 | | |
| Статус записи об объекте недвижимости: | Сведения об объекте недвижимости имеют статус "актуальные" | | |
| Особые отметки: | Сведения, необходимые для заполнения разделов: 6 - Сведения о частях объекта недвижимости; 7 - Перечень помещений, машино-мест, расположенных в здании, сооружении; 8 - План расположения помещения, машино-места на этаже (плане этажа), отсутствуют. | | |
| Получатель выписки: | Лавокин Сергей Николаевич, действующий(ая) на основании документа "" АДМИНИСТРАЦИЯ БРАСОВСКОГО РАЙОНА | | |

| | | | |
|-------------------------------|--|----------------------|-------------------|
| полное наименование должности |  | ДОКУМЕНТ ПОДПИСАН | инициалы, фамилия |
| |  | ЭЛЕКТРОННОЙ ПОДПИСЬЮ | |
| | Сертификат: 00BV056B7401CB38D2B3576ACDC8425108 | | |
| | Владелец: ФЕДЕРАЛЬНАЯ СЛУЖБА ГОСУДАРСТВЕННОЙ РЕГИСТРАЦИИ, КАДАСТРА И КАРТОГРАФИИ | | |
| | Действителен: с 27.06.2023 по 19.09.2024 | | |

Выписка из Единого государственного реестра недвижимости об объекте недвижимости
Сведения о зарегистрированных правах

| | | | |
|---------------------------------------|--|---------------------|---|
| Здание | | | |
| вид объекта недвижимости | | | |
| Лист № 1 раздела 2 | Всего листов раздела 2: 1 | Всего разделов: 4 | Всего листов выписки: 7 |
| 29.03.2024г. № КУВИ-001/2024-88255256 | | | |
| Кадастровый номер: | | 32:01:0260301:720 | |
| 1 | Правообладатель (правообладатели): | 1.1 | Муниципальное образование Брасовский муниципальный район Брянской области |
| | Сведения о возможности предоставления третьим лицам персональных данных физического лица: | 1.1.1 | данные отсутствуют |
| 2 | Вид, номер, дата и время государственной регистрации права: | 2.1 | Собственность 32:01:0260301:720-32/085/2023-1 30.11.2023 14:57:35 |
| 3 | Сведения об осуществлении государственной регистрации сделки, права без необходимого в силу закона согласия третьего лица, органа: | 3.1 | данные отсутствуют |
| 4 | Ограничение прав и обременение объекта недвижимости: | не зарегистрировано | |
| 5 | Договоры участия в долевом строительстве: | не зарегистрировано | |
| 6 | Заявленные в судебном порядке права требования: | данные отсутствуют | |
| 7 | Сведения о возможности предоставления третьим лицам персональных данных физического лица | данные отсутствуют | |
| 8 | Сведения о возражении в отношении зарегистрированного права: | данные отсутствуют | |
| 9 | Сведения о наличии решения об изъятии объекта недвижимости для государственных и муниципальных нужд: | данные отсутствуют | |
| 10 | Сведения о невозможности государственной регистрации без личного участия правообладателя или его законного представителя: | данные отсутствуют | |
| 11 | Правопритязания и сведения о наличии поступивших, но не рассмотренных заявлений о проведении государственной регистрации права (перехода, прекращения права), ограничения права или обременения объекта недвижимости, сделки в отношении объекта недвижимости: | отсутствуют | |



ДОКУМЕНТ ПОДПИСАН
ЭЛЕКТРОННОЙ ПОДПИСЬЮ

Сертификат: 00ВВ056В7401СВ38Д2В3576АСДС8425108

Владелец: ФЕДЕРАЛЬНАЯ СЛУЖБА ГОСУДАРСТВЕННОЙ
РЕГИСТРАЦИИ, КАДАСТРА И КАРТОГРАФИИ
Действителен: с 27.06.2023 по 19.09.2024


полное наименование должности

инициалы, фамилия

Выписка из Единого государственного реестра недвижимости об объекте недвижимости
 Описание местоположения объекта недвижимости

| | | | |
|---------------------------------------|---------------------------|-------------------|-------------------------|
| Здание | | | |
| вид объекта недвижимости | | | |
| Лист № 1 раздела 5 | Всего листов раздела 5: 1 | Всего разделов: 4 | Всего листов выписки: 7 |
| 29.03.2024г. № КУВИ-001/2024-88255256 | | | |
| Кадастровый номер: | | 32:01:0260301:720 | |

Схема расположения объекта недвижимости (части объекта недвижимости) на земельном участке(ах)

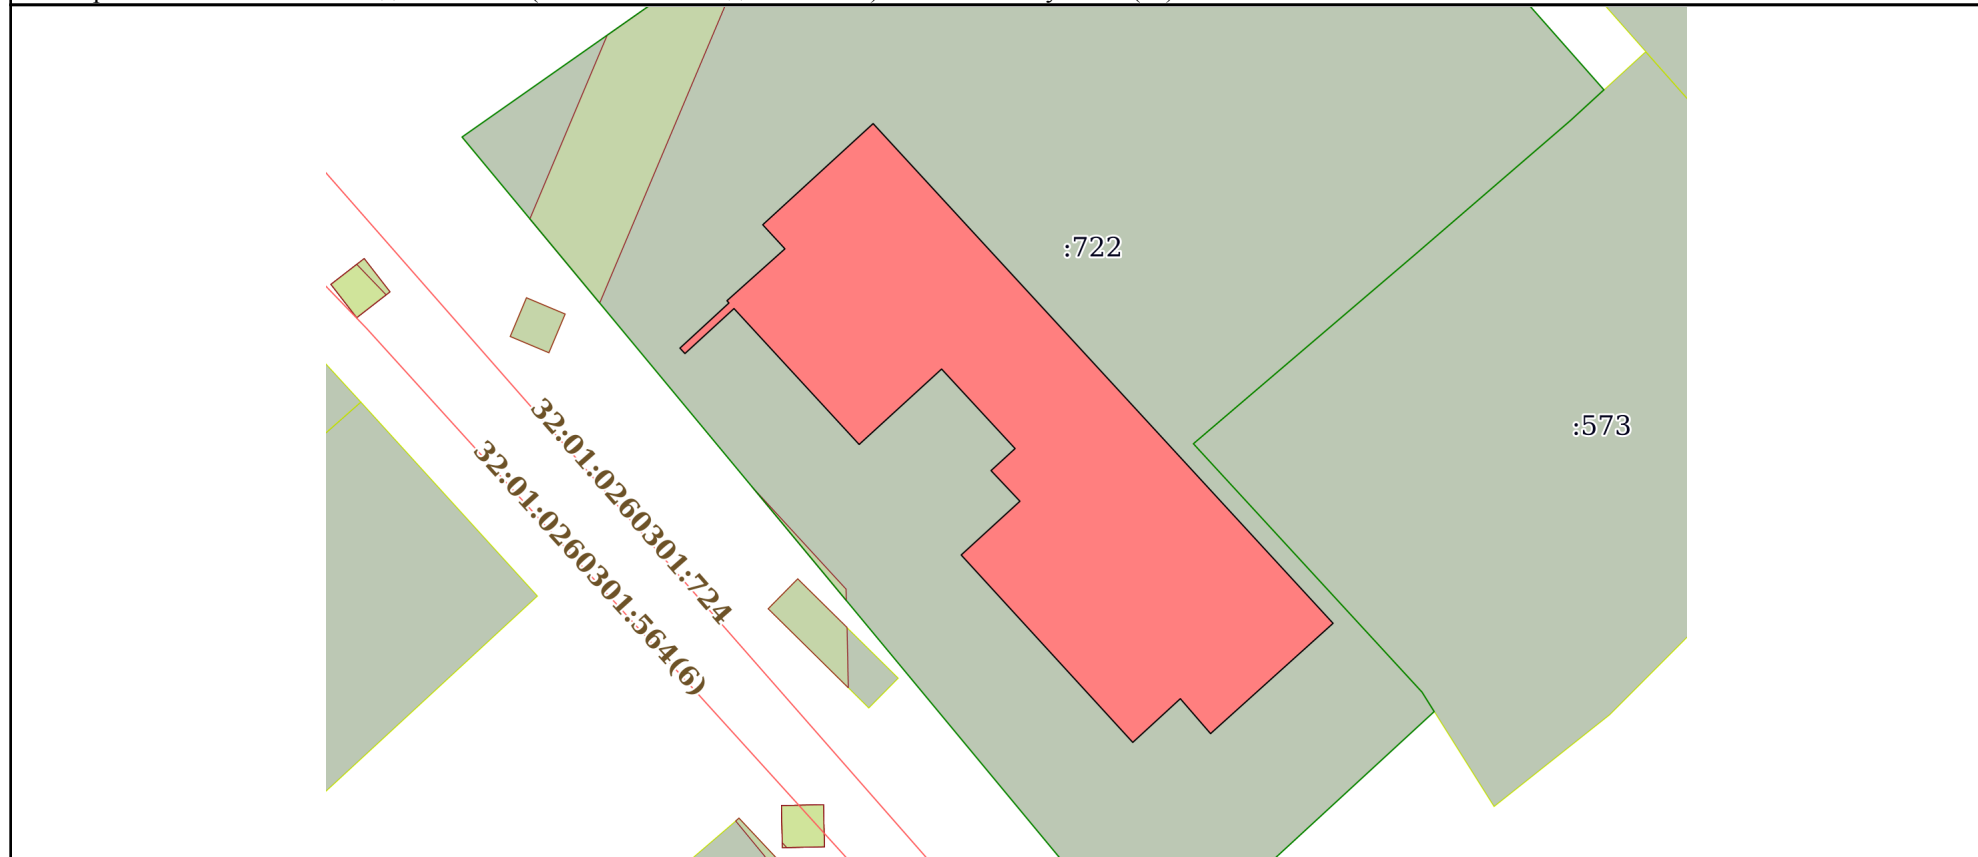

Масштаб 1:400 Условные обозначения:

| | | |
|-------------------------------|---|-------------------|
| полное наименование должности |  ДОКУМЕНТ ПОДПИСАН ЭЛЕКТРОННОЙ ПОДПИСЬЮ | инициалы, фамилия |
| | Сертификат: 00ВВ056В7401СВ38D2В3576АСDС8425108 Владелец: ФЕДЕРАЛЬНАЯ СЛУЖБА ГОСУДАРСТВЕННОЙ РЕГИСТРАЦИИ, КАДАСТРА И КАРТОГРАФИИ Действителен: с 27.06.2023 по 19.09.2024 | |

Выписка из Единого государственного реестра недвижимости об объекте недвижимости
Описание местоположения объекта недвижимости

| | | | |
|---------------------------------------|-----------------------------|-------------------|-------------------------|
| Здание | | | |
| вид объекта недвижимости | | | |
| Лист № 1 раздела 5.1 | Всего листов раздела 5.1: 3 | Всего разделов: 4 | Всего листов выписки: 7 |
| 29.03.2024г. № КУВИ-001/2024-88255256 | | | |
| Кадастровый номер: | | 32:01:0260301:720 | |

| 1. Сведения о координатах характерных точек контура объекта недвижимости | | | | | | |
|--|---------------|------------|-----------|---|--------------------|--------------------|
| Система координат МСК-32, зона 2 | | | | | | |
| Номер точки | Координаты, м | | Радиус, м | Средняя квадратическая погрешность определения координат характерных точек контура, м | Глубина, высота, м | |
| | X | Y | | | H1 | H2 |
| 1 | 2 | 3 | 4 | 5 | 6 | 7 |
| 1 | 411194.87 | 2183706.1 | - | 0.1 | данные отсутствуют | данные отсутствуют |
| 2 | 411188.96 | 2183699.53 | - | 0.1 | данные отсутствуют | данные отсутствуют |
| 3 | 411190.83 | 2183697.91 | - | 0.1 | данные отсутствуют | данные отсутствуют |
| 4 | 411188.49 | 2183695.36 | - | 0.1 | данные отсутствуют | данные отсутствуют |
| 5 | 411198.53 | 2183686.16 | - | 0.1 | данные отсутствуют | данные отсутствуют |
| 6 | 411201.41 | 2183689.31 | - | 0.1 | данные отсутствуют | данные отсутствуют |
| 7 | 411203.05 | 2183687.76 | - | 0.1 | данные отсутствуют | данные отсутствуют |
| 8 | 411204.23 | 2183689.05 | - | 0.1 | данные отсутствуют | данные отсутствуют |
| 9 | 411208.49 | 2183685.11 | - | 0.1 | данные отсутствуют | данные отсутствуют |
| 10 | 411204.45 | 2183680.69 | - | 0.1 | данные отсутствуют | данные отсутствуют |
| 11 | 411211.73 | 2183673.98 | - | 0.1 | данные отсутствуют | данные отсутствуют |
| 12 | 411209.32 | 2183671.35 | - | 0.1 | данные отсутствуют | данные отсутствуют |

| | | |
|---|---|-------------------|
|  <p>ДОКУМЕНТ ПОДПИСАН ЭЛЕКТРОННОЙ ПОДПИСЬЮ</p> | Сертификат: 00BV056B7401CB38D2B3576ACDC8425108 | инициалы, фамилия |
| | Владелец: ФЕДЕРАЛЬНАЯ СЛУЖБА ГОСУДАРСТВЕННОЙ РЕГИСТРАЦИИ, КАДАСТРА И КАРТОГРАФИИ Действителен: с 27.06.2023 по 19.09.2024 | |
| полное наименование должности | | |

| Здание | | | | | | |
|---|-----------|-----------------------------|-------------------|-------------------|--------------------|-------------------------|
| вид объекта недвижимости | | | | | | |
| Лист № 2 раздела 5.1 | | Всего листов раздела 5.1: 3 | | Всего разделов: 4 | | Всего листов выписки: 7 |
| 29.03.2024г. № КУВИ-001/2024-88255256 | | | | | | |
| Кадастровый номер: | | | 32:01:0260301:720 | | | |
| 13 | 411209.61 | 2183671.08 | - | | 0.1 | данные отсутствуют |
| 14 | 411212.03 | 2183673.71 | - | | 0.1 | данные отсутствуют |
| 15 | 411212.15 | 2183673.6 | - | | 0.1 | данные отсутствуют |
| 16 | 411214.93 | 2183676.71 | - | | 0.1 | данные отсутствуют |
| 17 | 411216.22 | 2183675.52 | - | | 0.1 | данные отсутствуют |
| 18 | 411221.64 | 2183681.44 | - | | 0.1 | данные отсутствуют |
| 1 | 411194.87 | 2183706.1 | - | | 0.1 | данные отсутствуют |
| 2. Сведения о предельных высоте и глубине конструктивных элементов объекта недвижимости | | | | | | |
| Предельная глубина конструктивных элементов объекта недвижимости, м | | | | | данные отсутствуют | |
| Предельная высота конструктивных элементов объекта недвижимости, м | | | | | данные отсутствуют | |



ДОКУМЕНТ ПОДПИСАН
ЭЛЕКТРОННОЙ ПОДПИСЬЮ

Сертификат: 00ВВ056В7401СВ38D2В3576АСDС8425108

Владелец: ФЕДЕРАЛЬНАЯ СЛУЖБА ГОСУДАРСТВЕННОЙ
РЕГИСТРАЦИИ, КАДАСТРА И КАРТОГРАФИИ
Действителен: с 27.06.2023 по 19.09.2024

полное наименование должности

инициалы, фамилия

| | | | |
|--------------------------|-----------------------------|-------------------|-------------------------|
| Здание | | | |
| вид объекта недвижимости | | | |
| Лист № 3 раздела 5.1 | Всего листов раздела 5.1: 3 | Всего разделов: 4 | Всего листов выписки: 7 |

29.03.2024г. № КУВИ-001/2024-88255256

Кадастровый номер: 32:01:0260301:720

3. Сведения о характерных точках пересечения контура объекта недвижимости с контуром (контурами) иных зданий, сооружений, объектов незавершенного строительства

Система координат 32.2

| Номера характерных точек контура | Координаты, м | | Средняя квадратическая погрешность определения координат характерных точек контура, м | Глубина, высота, м | | Кадастровые номера иных объектов недвижимости, с контурами которых пересекается контур данного объекта недвижимости |
|----------------------------------|--------------------|--------------------|---|--------------------|--------------------|---|
| | X | Y | | H1 | H2 | |
| 1 | 2 | 3 | 4 | 5 | 6 | 7 |
| данные отсутствуют | данные отсутствуют | данные отсутствуют | данные отсутствуют | данные отсутствуют | данные отсутствуют | данные отсутствуют |



ДОКУМЕНТ ПОДПИСАН
ЭЛЕКТРОННОЙ ПОДПИСЬЮ

Сертификат: 00ВВ056В7401СВ38D2В3576АСDС8425108

Владелец: ФЕДЕРАЛЬНАЯ СЛУЖБА ГОСУДАРСТВЕННОЙ

РЕГИСТРАЦИИ, КАДАСТРА И КАРТОГРАФИИ

Действителен: с 27.06.2023 по 19.09.2024

полное наименование должности

инициалы, фамилия